

## Beplanting en Spelen Centrale Ruimte Tuinveld



ONW 27 november 2017

# Algemeen

Opdrachtgever:

ONW CV  
Postbus 16075  
2500 BB Den Haag

Contactpersonen:

projectleider: dhr F. Vlasblom  
ontwerp: dhr J. Leemans  
uitvoering: dhr M. de Jong

mail: vlasblom@onwbv.nl  
mail: leemans@onwbv.nl  
mail :dejong@onwbv.nl

## *Grondbewerking voor aanplant*

- De plantlocatie spitten op een zodanige diepte dat alle storende lagen worden gebroken en/of verwijderd tot aan de grondwaterspiegel.
- De gespitte grond dient vrij te zijn van puin, glas en overige verontreinigingen. Indien nodig de grond zeven.
- De grondkwaliteit/samenstelling afstemmen op het beoogde doel van het bomen inrichtingsplan en zonodig verbeteren met bomen voedingsgrond.

## *Aanplant bomen*

Het plantgat dient 50% breder te zijn dan de kluitmaat van de te planten boom en een diepte tot ca. de kluihoogte, tot maximaal 0,10 m boven de gemiddelde hoogste grondwaterstand. Voor de aanplant de boom indien nodig begeleiding snoei geven.


## *Wortelgeleiding*

Bij oppervlakkig wortelende en/of snel groeiende bomen en altijd bij boomsoorten van de 1<sup>e</sup> grootte, worden bij een plantafstand van minder dan 2,00 m van paden wortelgeleidende schermen langs de verharding toegepast.

## *Plantwerkzaamheden*

- Er mag uitsluitend worden geplant in de periode van 1 november tot 1 april.
- Bij weersomstandigheden onder 0 graden mogen geen plantwerkzaamheden plaatsvinden. Bevroren kluiten mogen niet geplant worden.
- Bij bomen in verharding het beluchtingssysteem bij de boom aanbrengen.
- De voorziening voor watergeven (gietrand) aanbrengen.


# Heesters en Gras

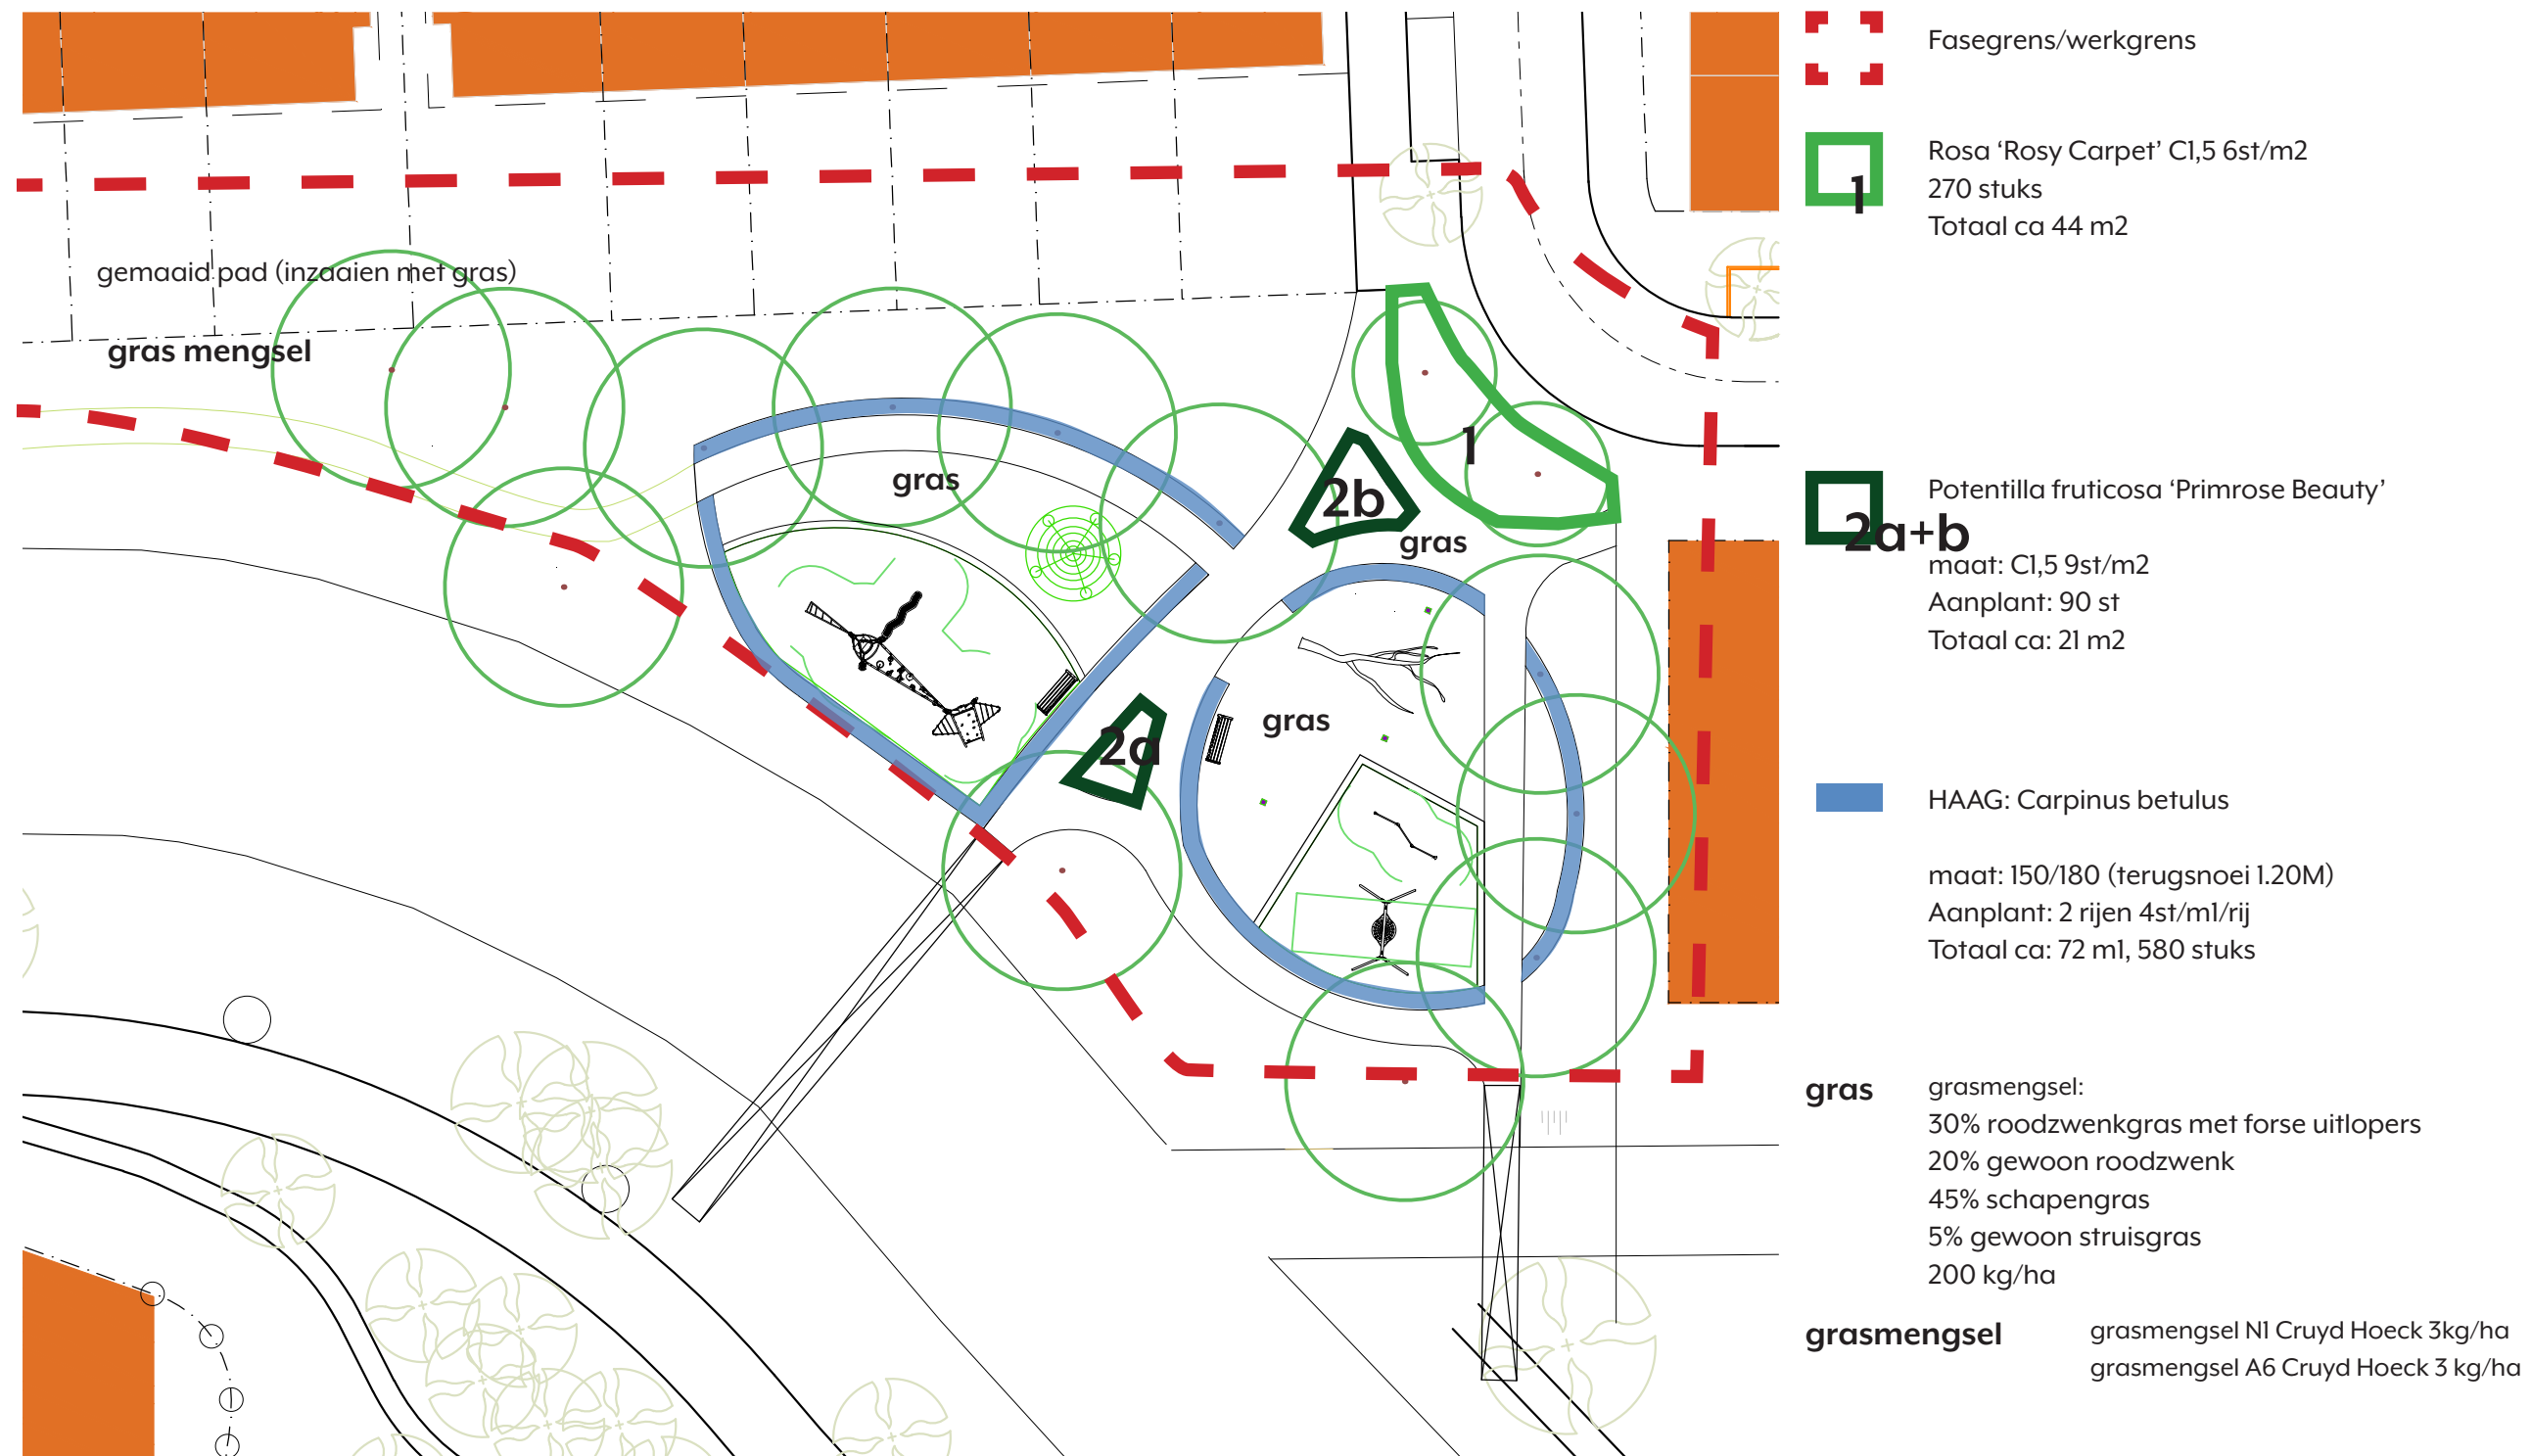

Potentilla fruticosa Primrose  
Beauty



Rosa 'Rosy Carpet'

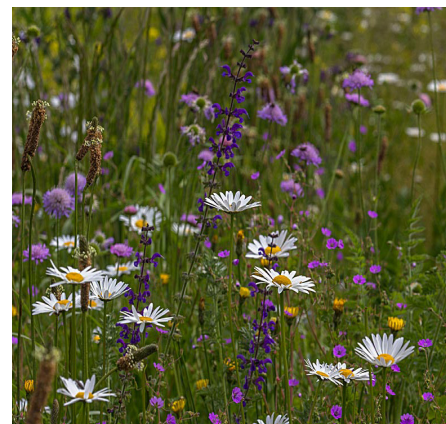

N1 mengsel




A6 mengsel



haag van Carpinus betulus

# Bomen

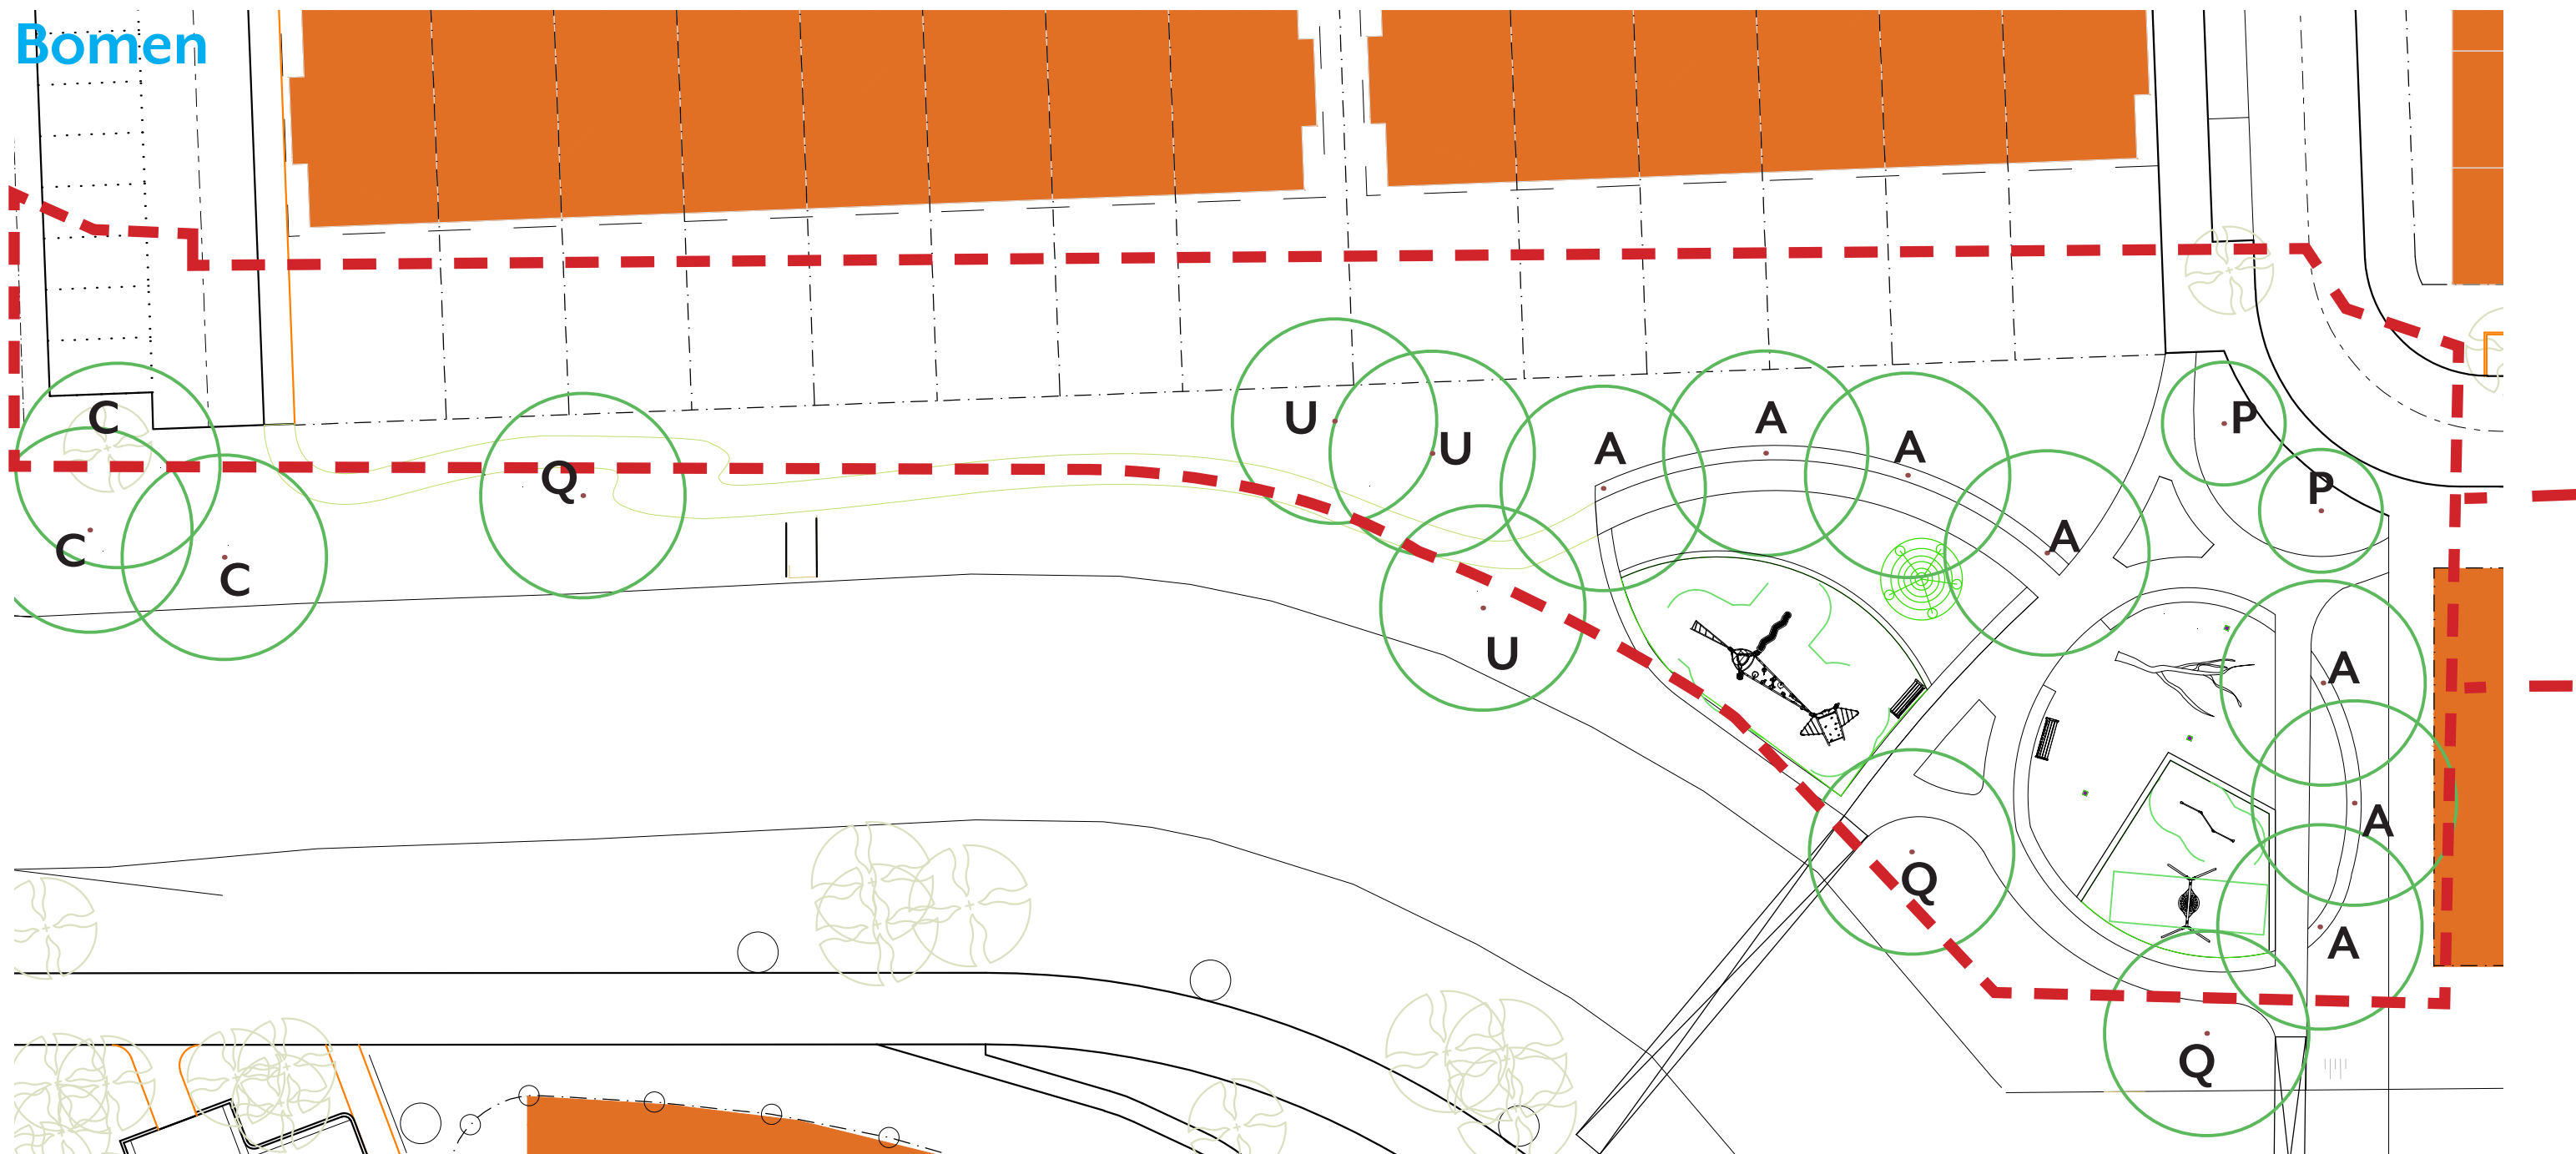

Fasegrens/werkgrens


- U 3 st Ulmus 'New Horizon' 18/20
- Q 3 st Quercus cerris 'Marvellous' 18/20
- P 2 st Prunus sub. 'Autumnalis' 18/20
- A 7 st Alnus glutinosa 'Lanciniata' 18/20
- C 3 st Corylus colurna 18/20

leveren en aanbinden aan 3 larix boompalen/  
boom  
aanbrengen/leveren gietrand. Gietrand bevesti-  
gen tegen binnenzijde boompalen.

plantgat aanvullen met ca 0,2 m<sup>3</sup> bomengrond/  
boom goed mengen met uitkomende grond

Gietrand:  
HDPE 3.0x0.30x0.02M; kleur: groen  
Onderzijde 0,10m in grond aanbrengen  
Koppelen met koppelprofiel 30

# Inrichtings elementen

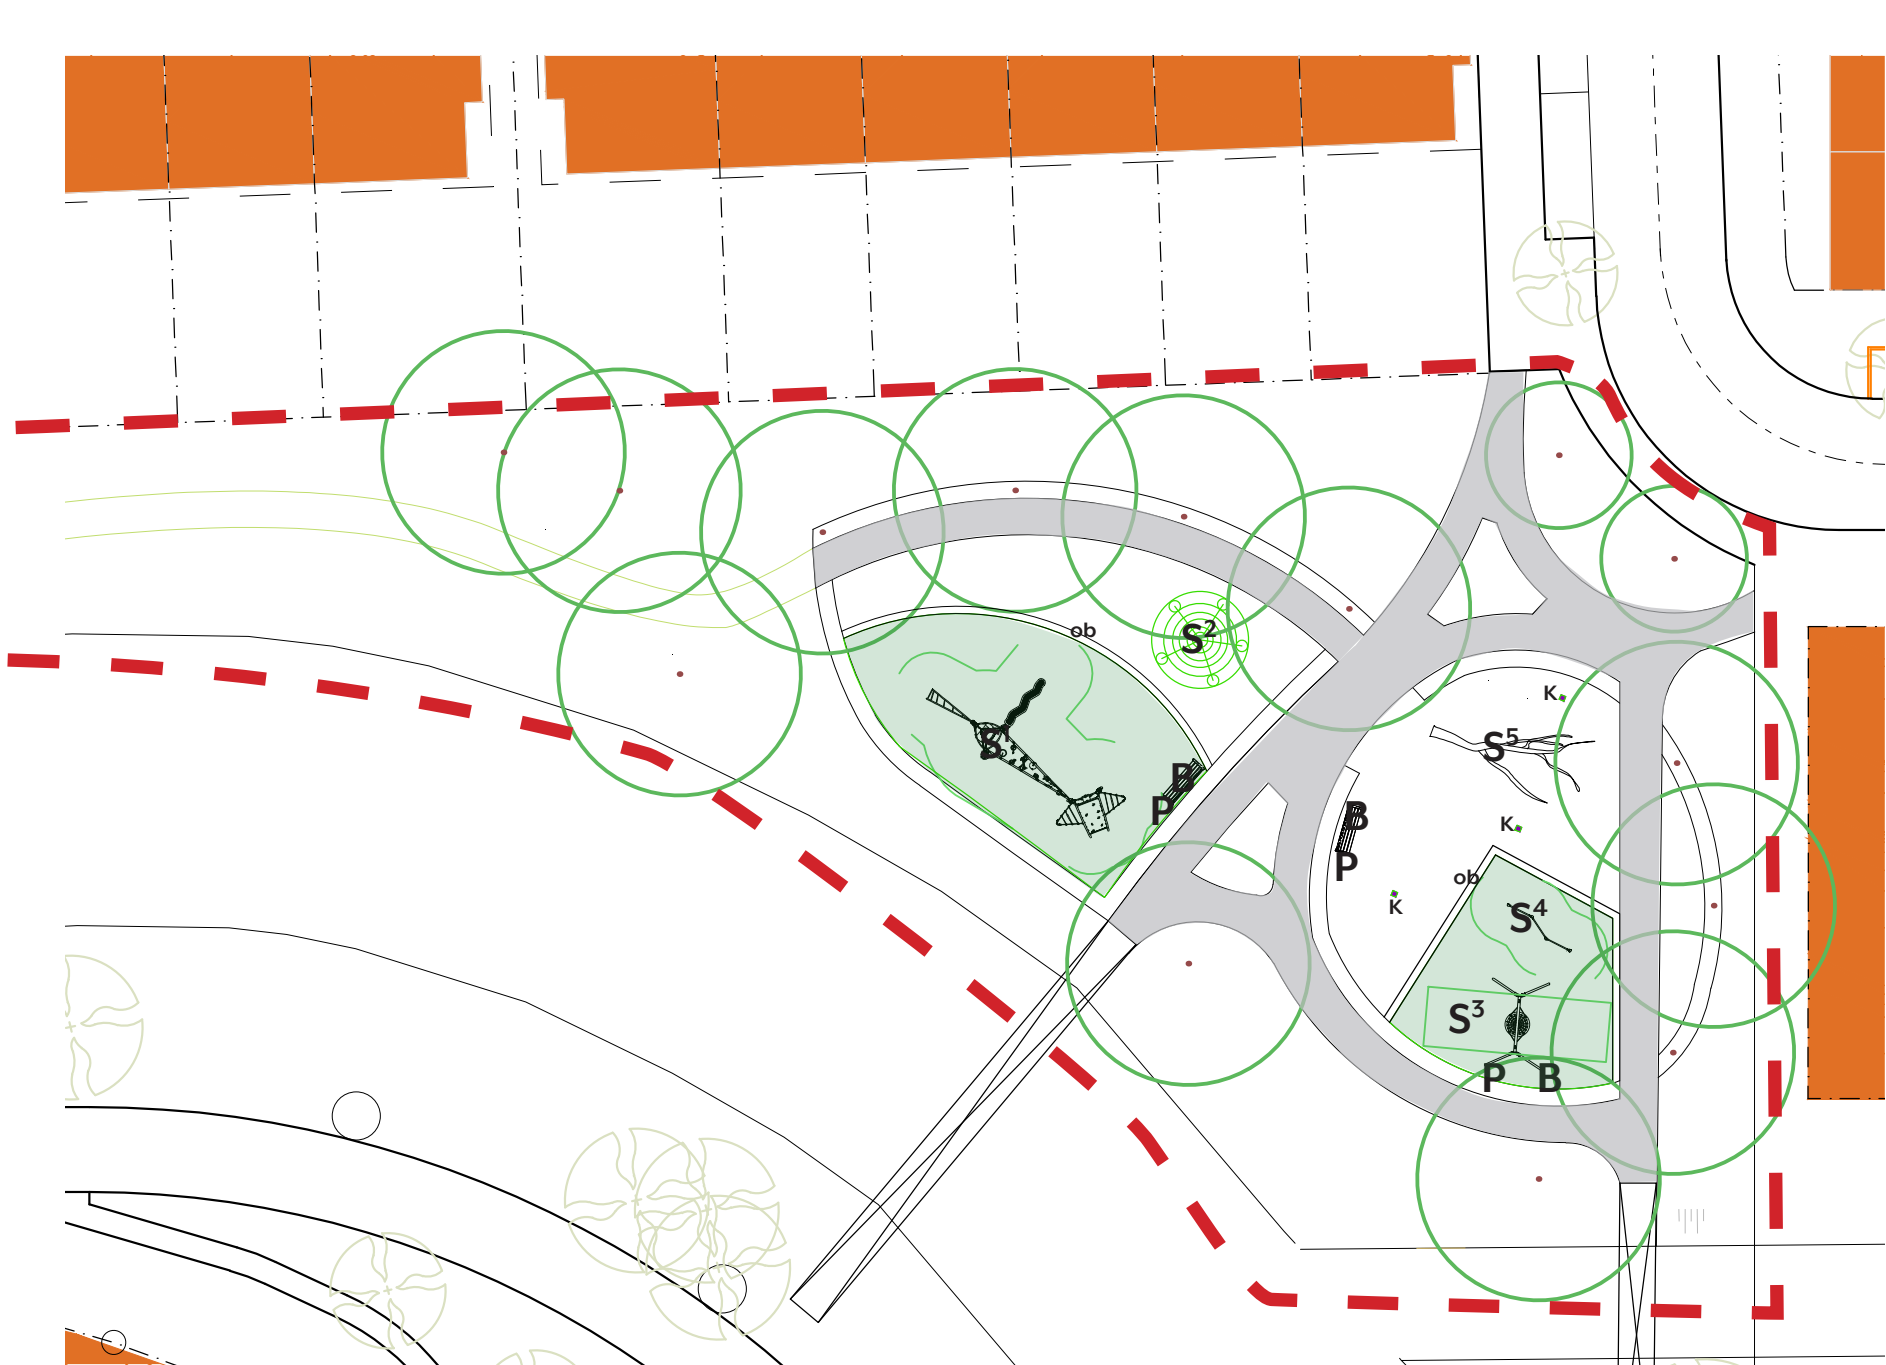

- Half verharding  
repak 16-31,5mm lev. en verw. fundering  
lava 0-16 leveren en verwerken  
stabilizer lev. en verw., ijssel mix ,dikte 5cm verdicht  
stabilizer verdichten met wals
- Valondergrond Kleur: Groen (ca 98+61m2)
- K Knikkertegel 300x300x12 kleur: Grijs
- S<sup>3</sup> Speeltoestel
- ob Opsluitband 300x300x1000 Kleur: Hardsteenkleurig



Doorsnede ca 4M hoogte 2,5M  
scheuten Salix alba

S2: Wilgenhut

Onder de bankjes opgras  
300x300x80 groene betontegels  
aanbrengen




B: Bank VelopA type BN

Onder de prullenbak 300x300x80  
groene betontegels  
aanbrengen



P: Afvalbak Bammers type Capitole

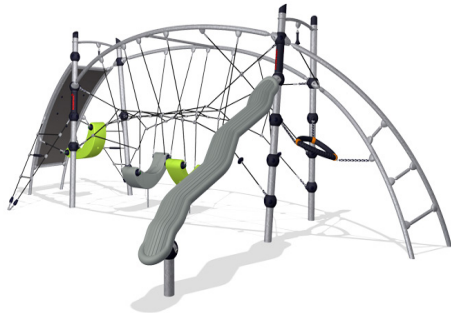

S1: Kompan GXY941



S3: Kompan KSW90040-0909



S4: Kompan PCM803



S5: Speelboom L=ca 10M Robinia

# Bepanting Boerenlaan




-  Fasegrens/werkgrens
-  Aan te brengen boomgranulaat 12m3 door derden
- Co** 2 st Corylus columna 'VDB Obelisk' 18/20
- Be** 2 st Betulus utilis 'Doorenbos' 18/20 meerstammig
- P11** 193 st Rosa 'Amstelveen' A-kwaliteit' plantafstand 0.50x0.50, driehoeksverband opp ca 42m<sup>2</sup>
- P12** 69 st Stephanandra incisa 'Crispa' 30/40 plantafstand 0.50x0.50, driehoeksverband opp ca 15m<sup>2</sup>




Betulus utilis 'Doorenbos'



Corylus columna 'VDB Obelisk'

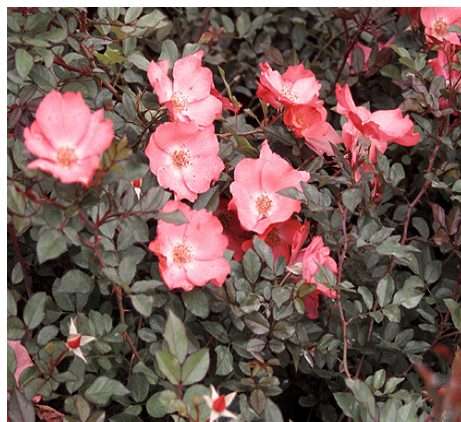

Rosa 'Amstelveen'

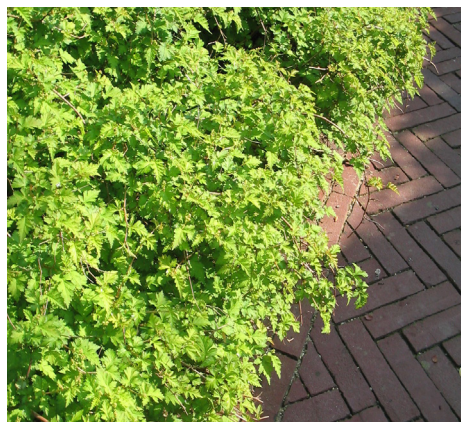

Stephanandra incisa 'Crispa'